


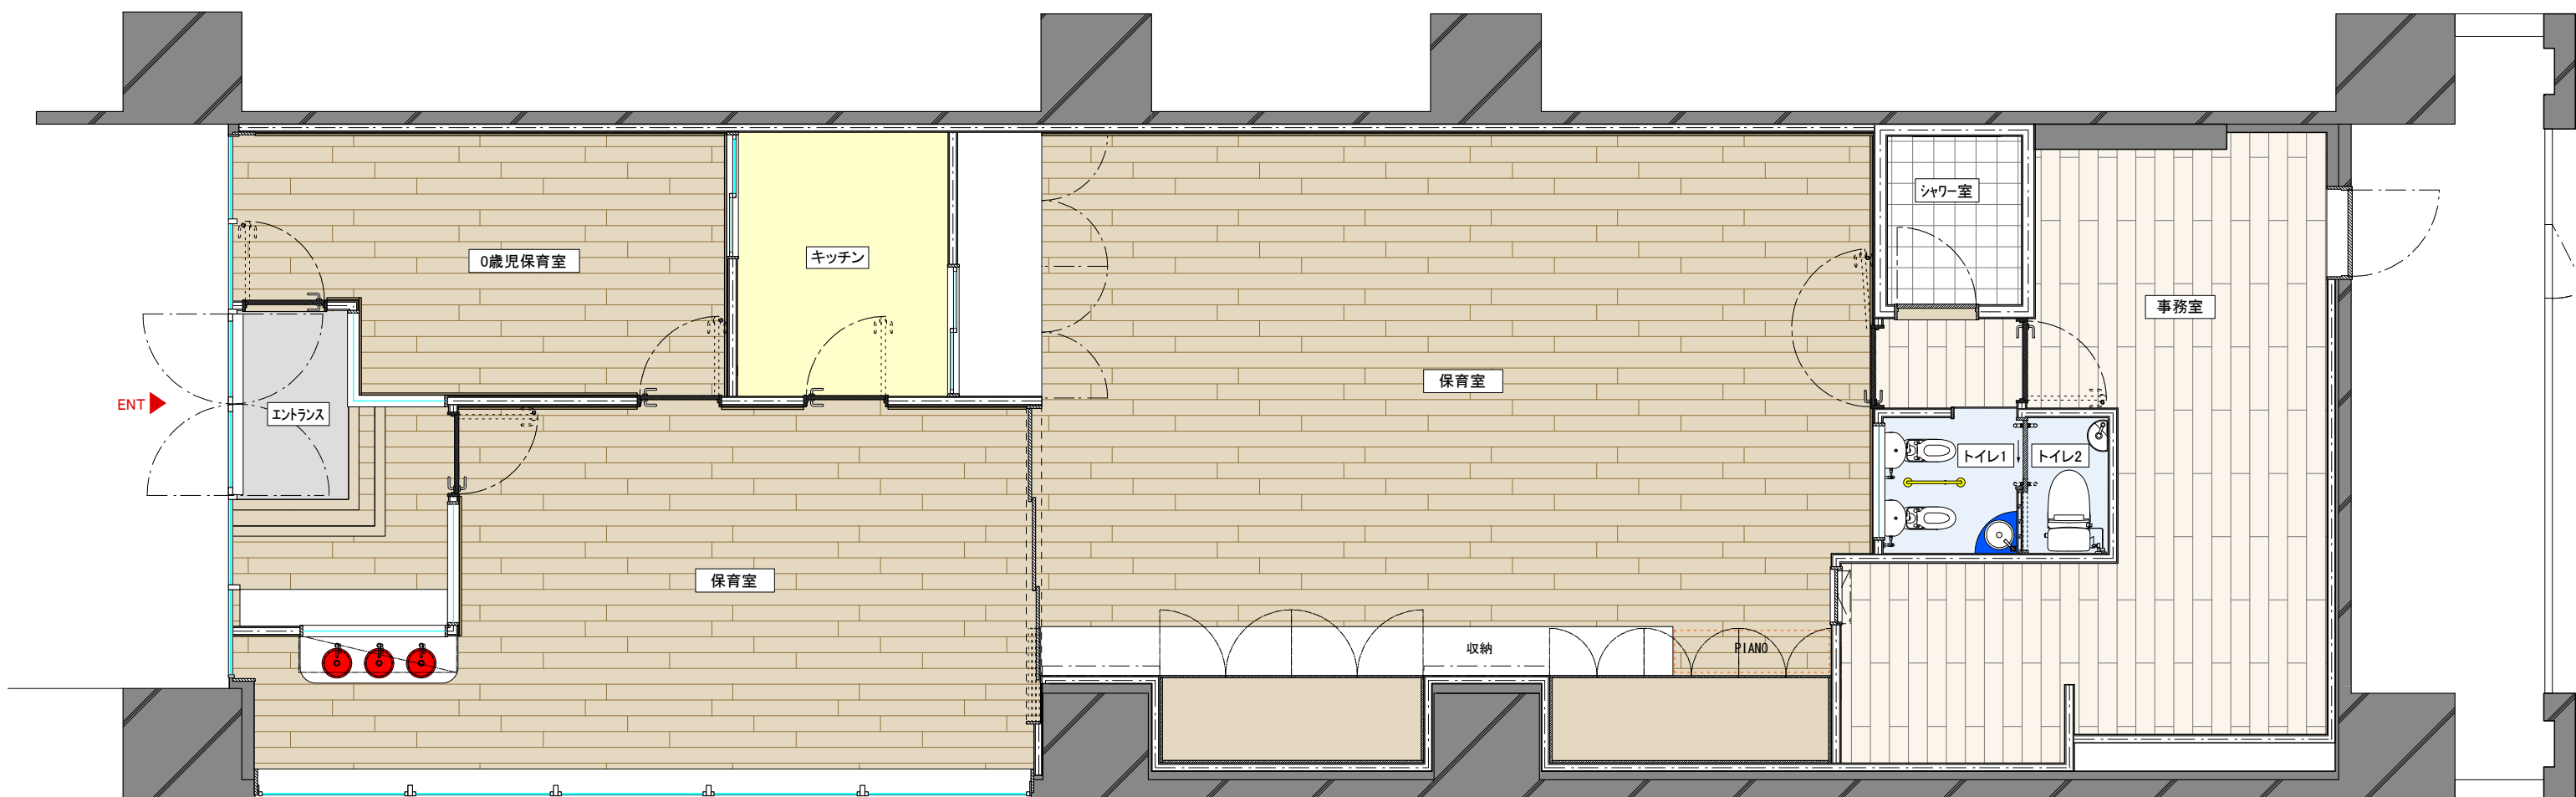

エントランス	5.48 m ²
0歳児保育室	11.70 m ²
保育室	76.09 m ²
キッチン	5.63 m ²
シャワー室	2.61 m ²
トイレ1(子供)	1.88 m ²
トイレ2(大人)	1.23 m ²
通路	1.41 m ²
事務室	21.97 m ²
TOTAL	128.00m²≒38.72坪